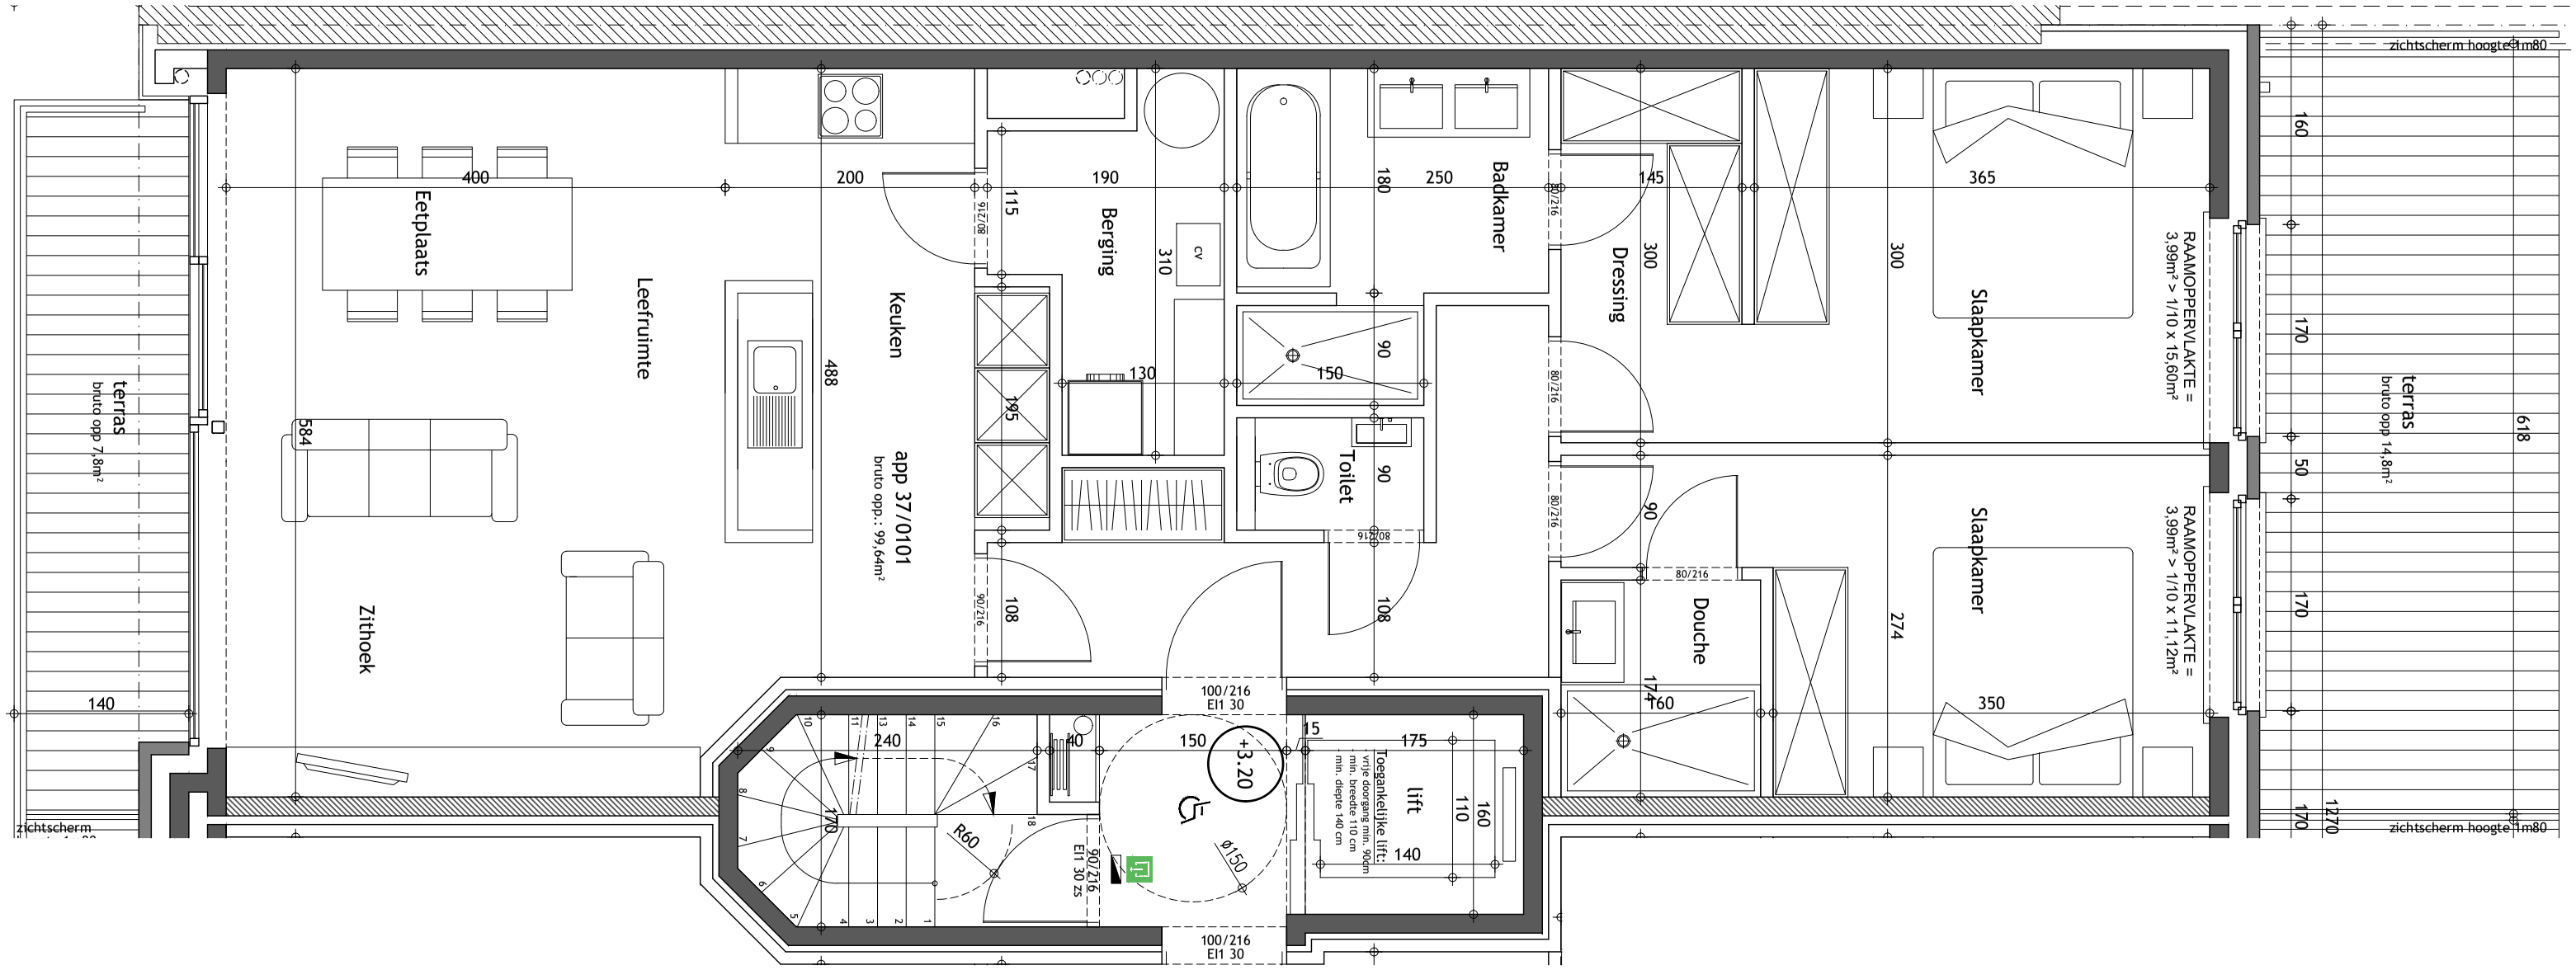


PIET BAILYU
PROJECT ARCHITECTS

Kalvekeetdijk 179 | B-8300 Knokke-Heist | T 050 63 07 70 | F 050 63 07 77 | info@projectarchitect.be | www.projectarchitect.be

# Bouwen van een meergezinswoning

De Smet de Naeyerlaan 37-41, 8370 Blankenberge

bouwheer DSC Projects

eigenaar App. 37/0101

wijzigingen — handtekening voor akkoord

A
B
C
D
E
F

Plannen onder voorbehoud van stabiliteit en techniek.
Meubels louter ter informatie.
Dit plan blijft steeds eigendom van bvba architectenbureau Piet Bailyu.
Geen reproductie zonder toelating.

Schaal 1/50

Versie UV
Datum 05/07/2024
Medewerker JC