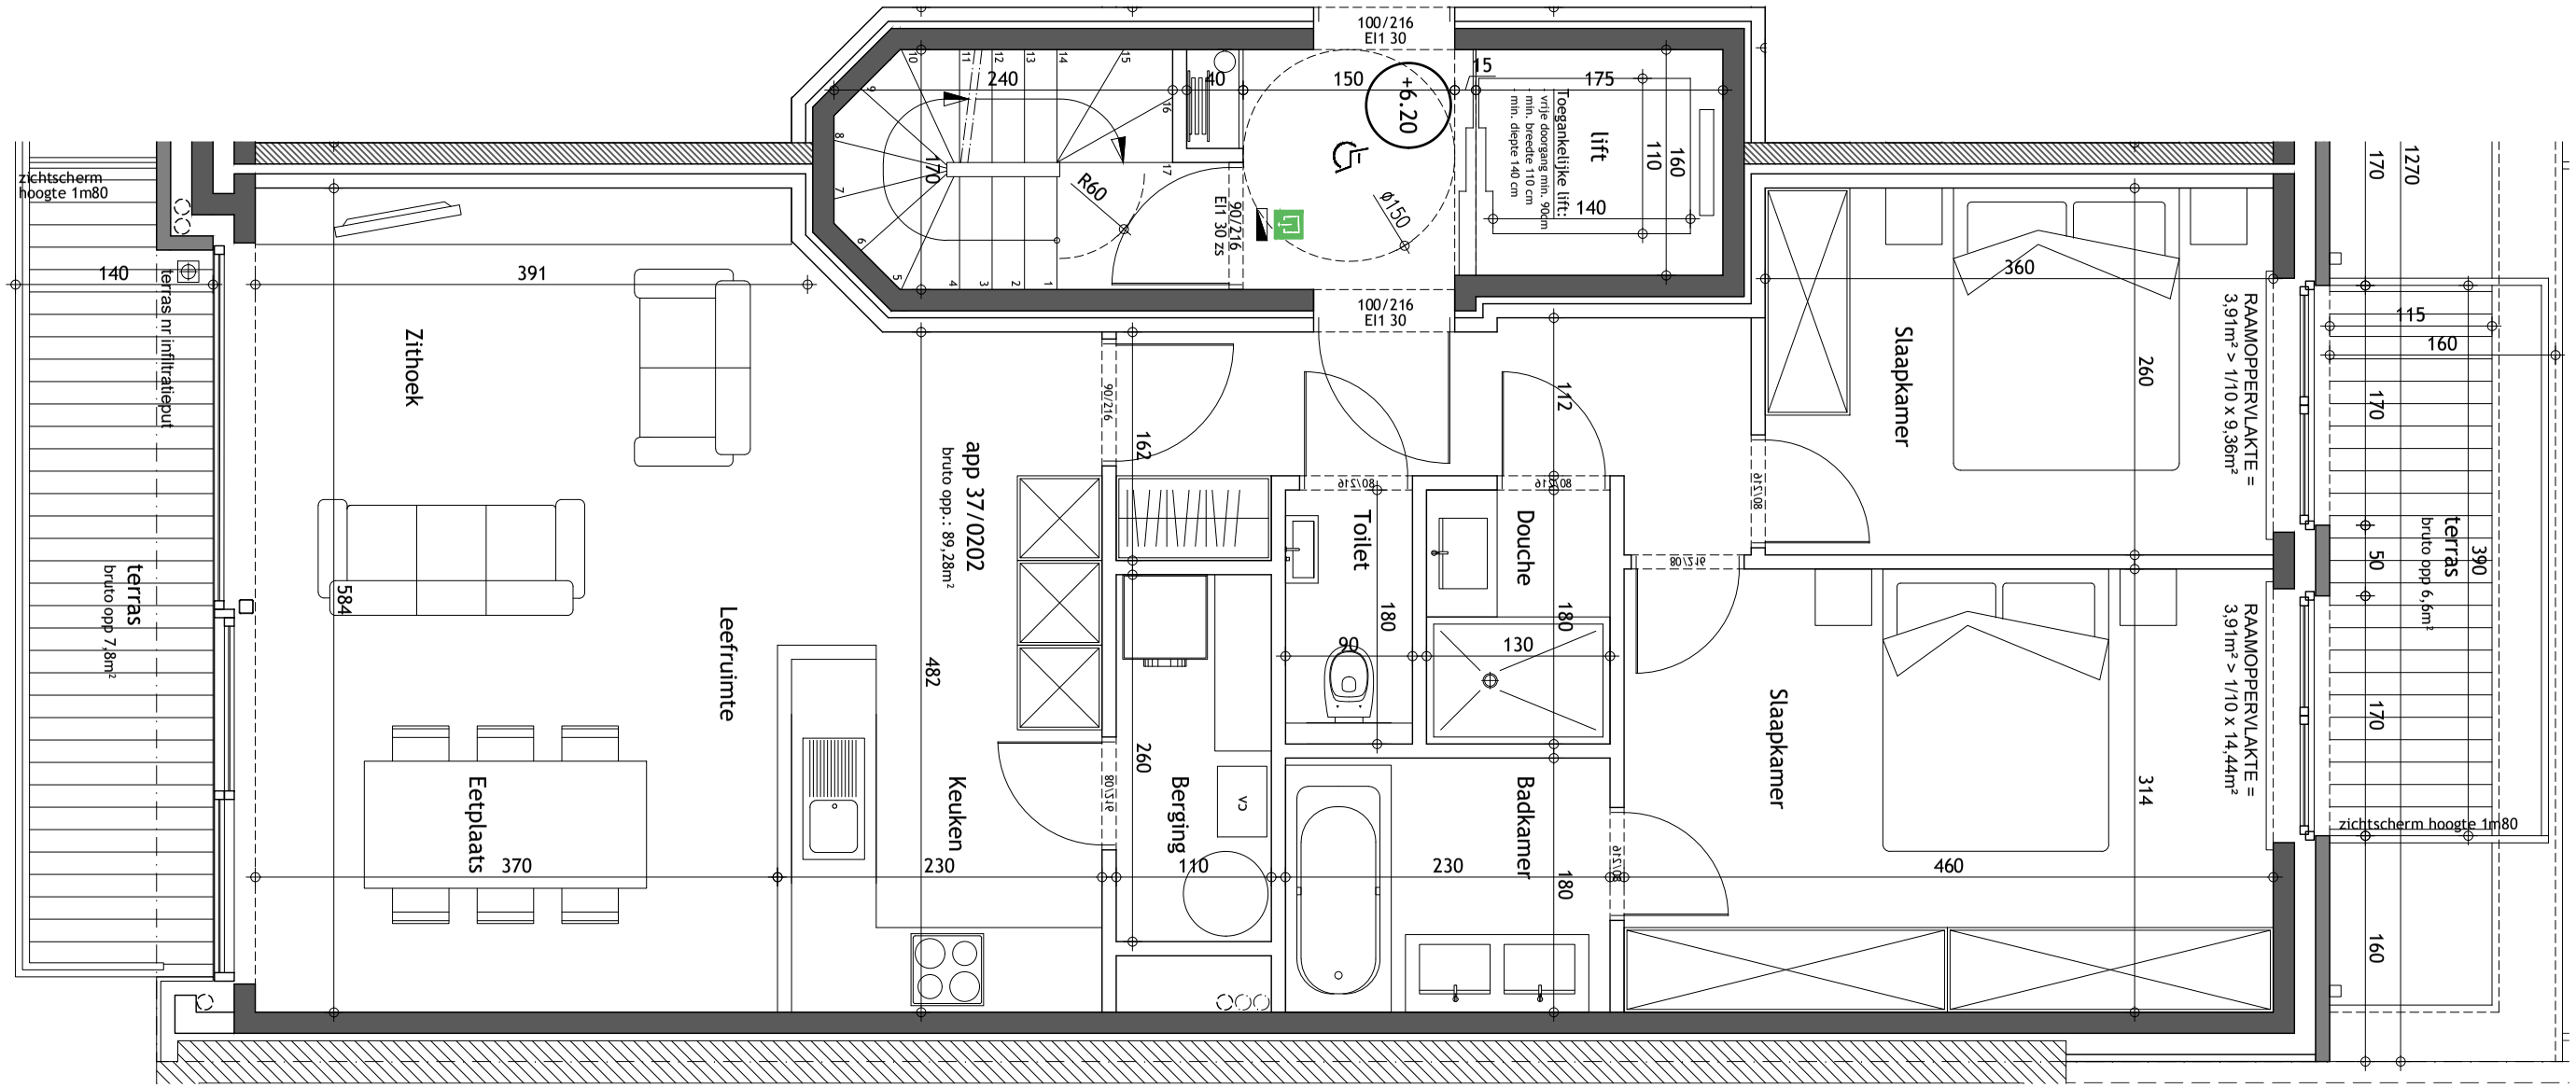

PIET BAILYU
PROJECT ARCHITECTS

Kalvekeetdijk 179 | B-8300 Knokke-Heist | T 050 63 07 70 | F 050 63 07 77 | info@projectarchitect.be | www.projectarchitect.be

Bouwen van een meergezinswoning

De Smet de Naeyerlaan 37-41, 8370 Blankenberge

bouwheer: DSC Projects

eigenaar: App. 37/0202

wijzigingen — handtekening voor akkoord

A
B
C
D
E
F

Plannen onder voorbehoud van stabiliteit en technieken.
Meubels louter ter informatie.
Dit plan blijft steeds eigendom van bvba architectenbureau Piet Bailyu.
Geen reproductie zonder toelating.

Schaal 1/50

Versie	UV
Datum	05/07/2024
Medewerker	JC