



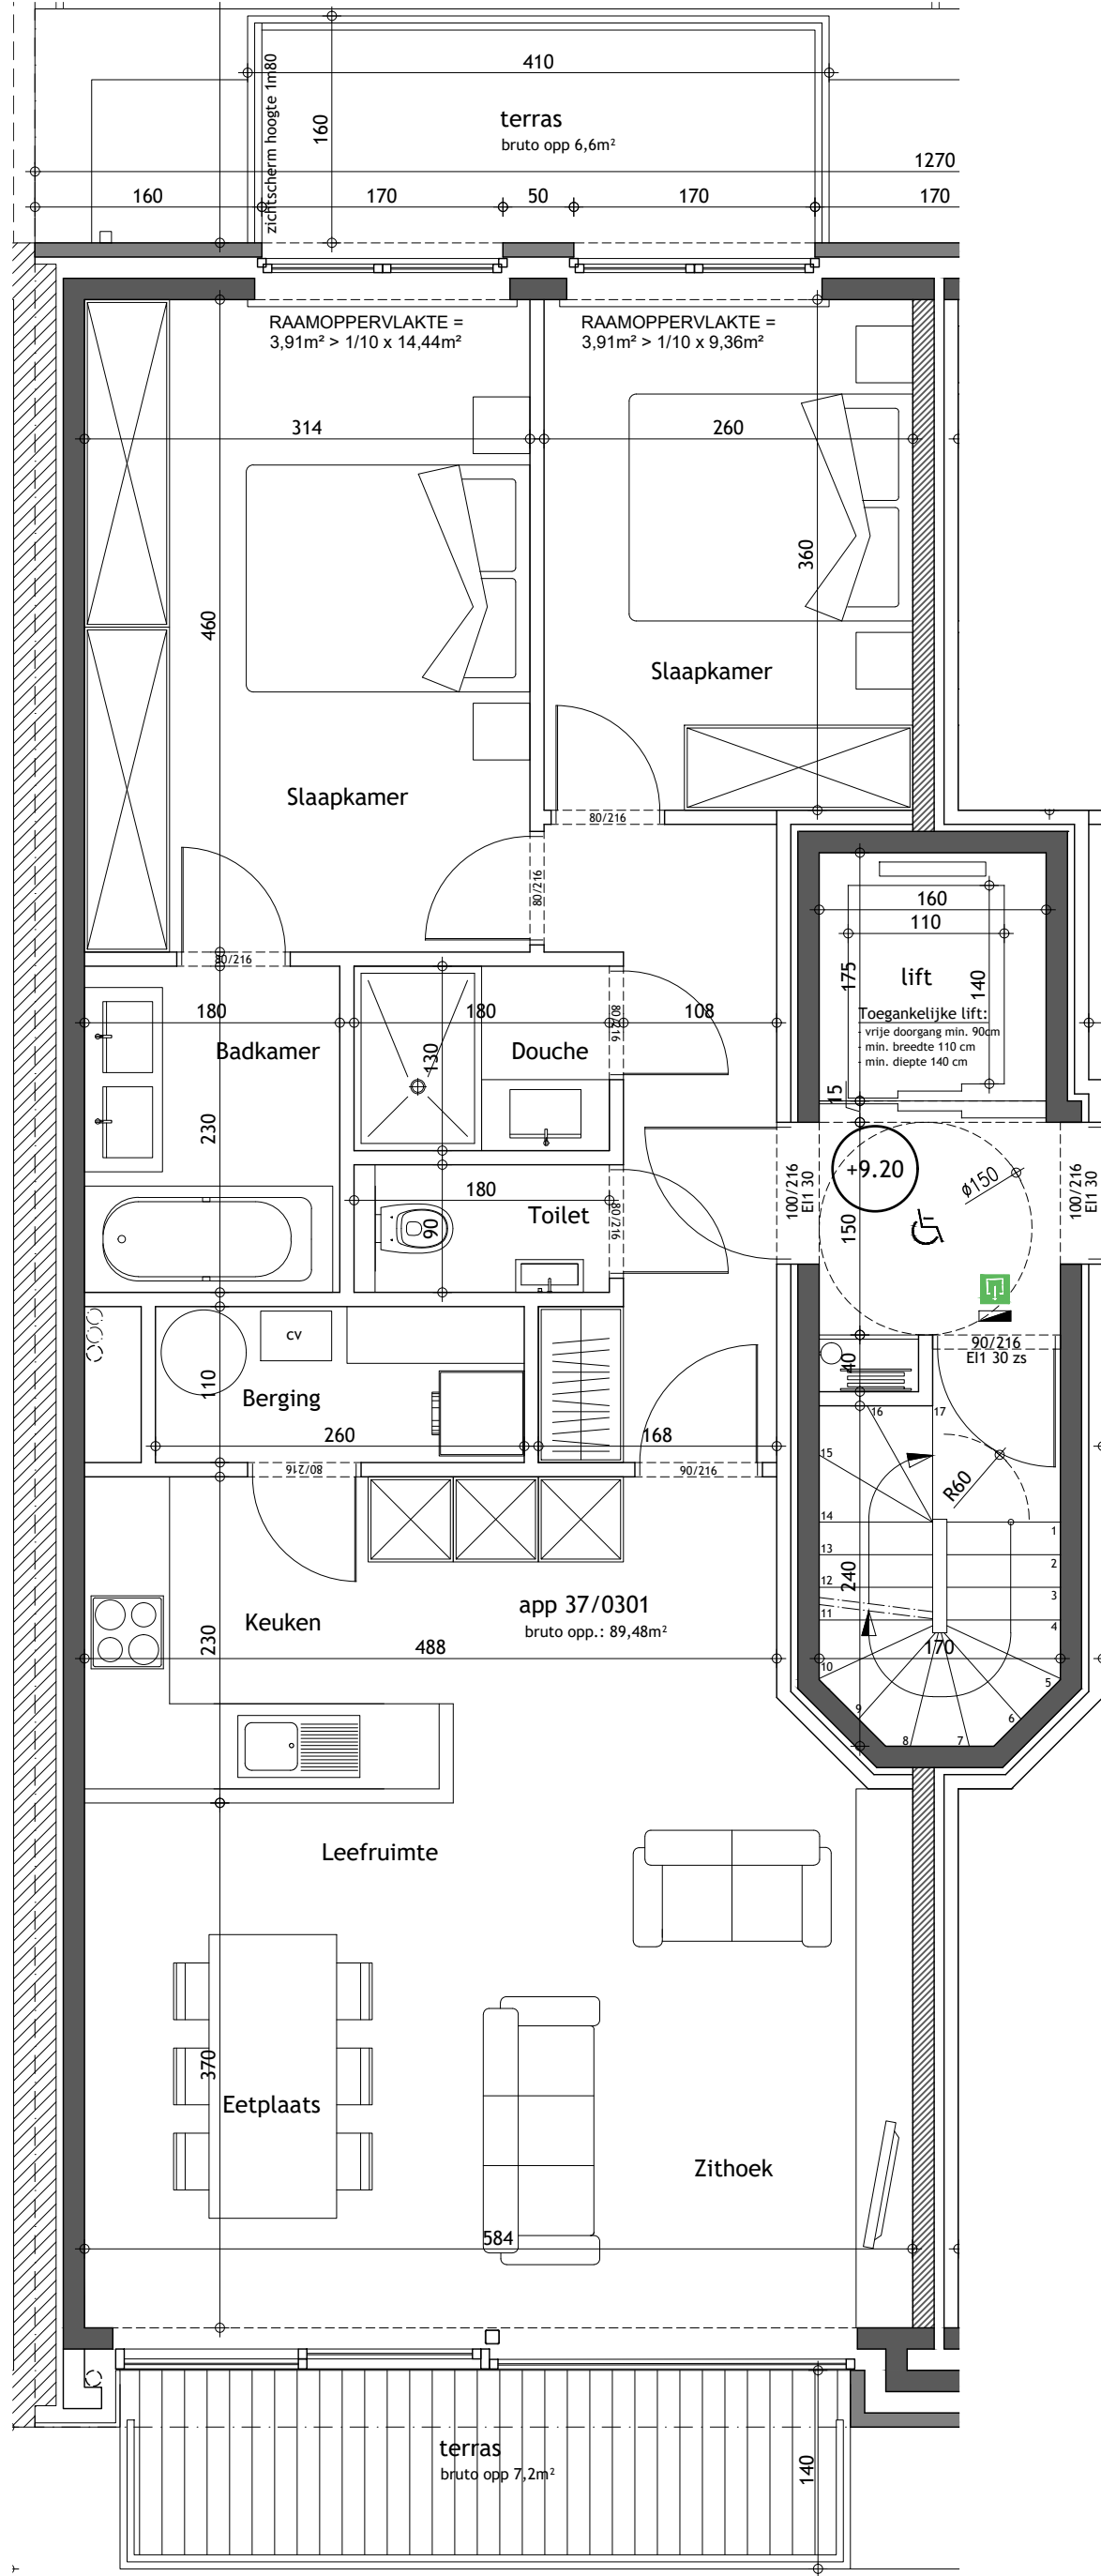

- A
- B
- C
- D
- E
- F

Plannen onder voorbehoud van stabiliteit en technieken.
 Meubels louter ter informatie.
 Dit plan blijft steeds eigendom van bvba architectenbureau Piet Bailyu.
 Geen reproductie zonder toelating.

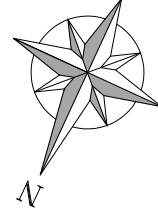

Bouwen van een meergezinswoning

De Smet de Naeyerlaan 37-41, 8370 Blankenberge