
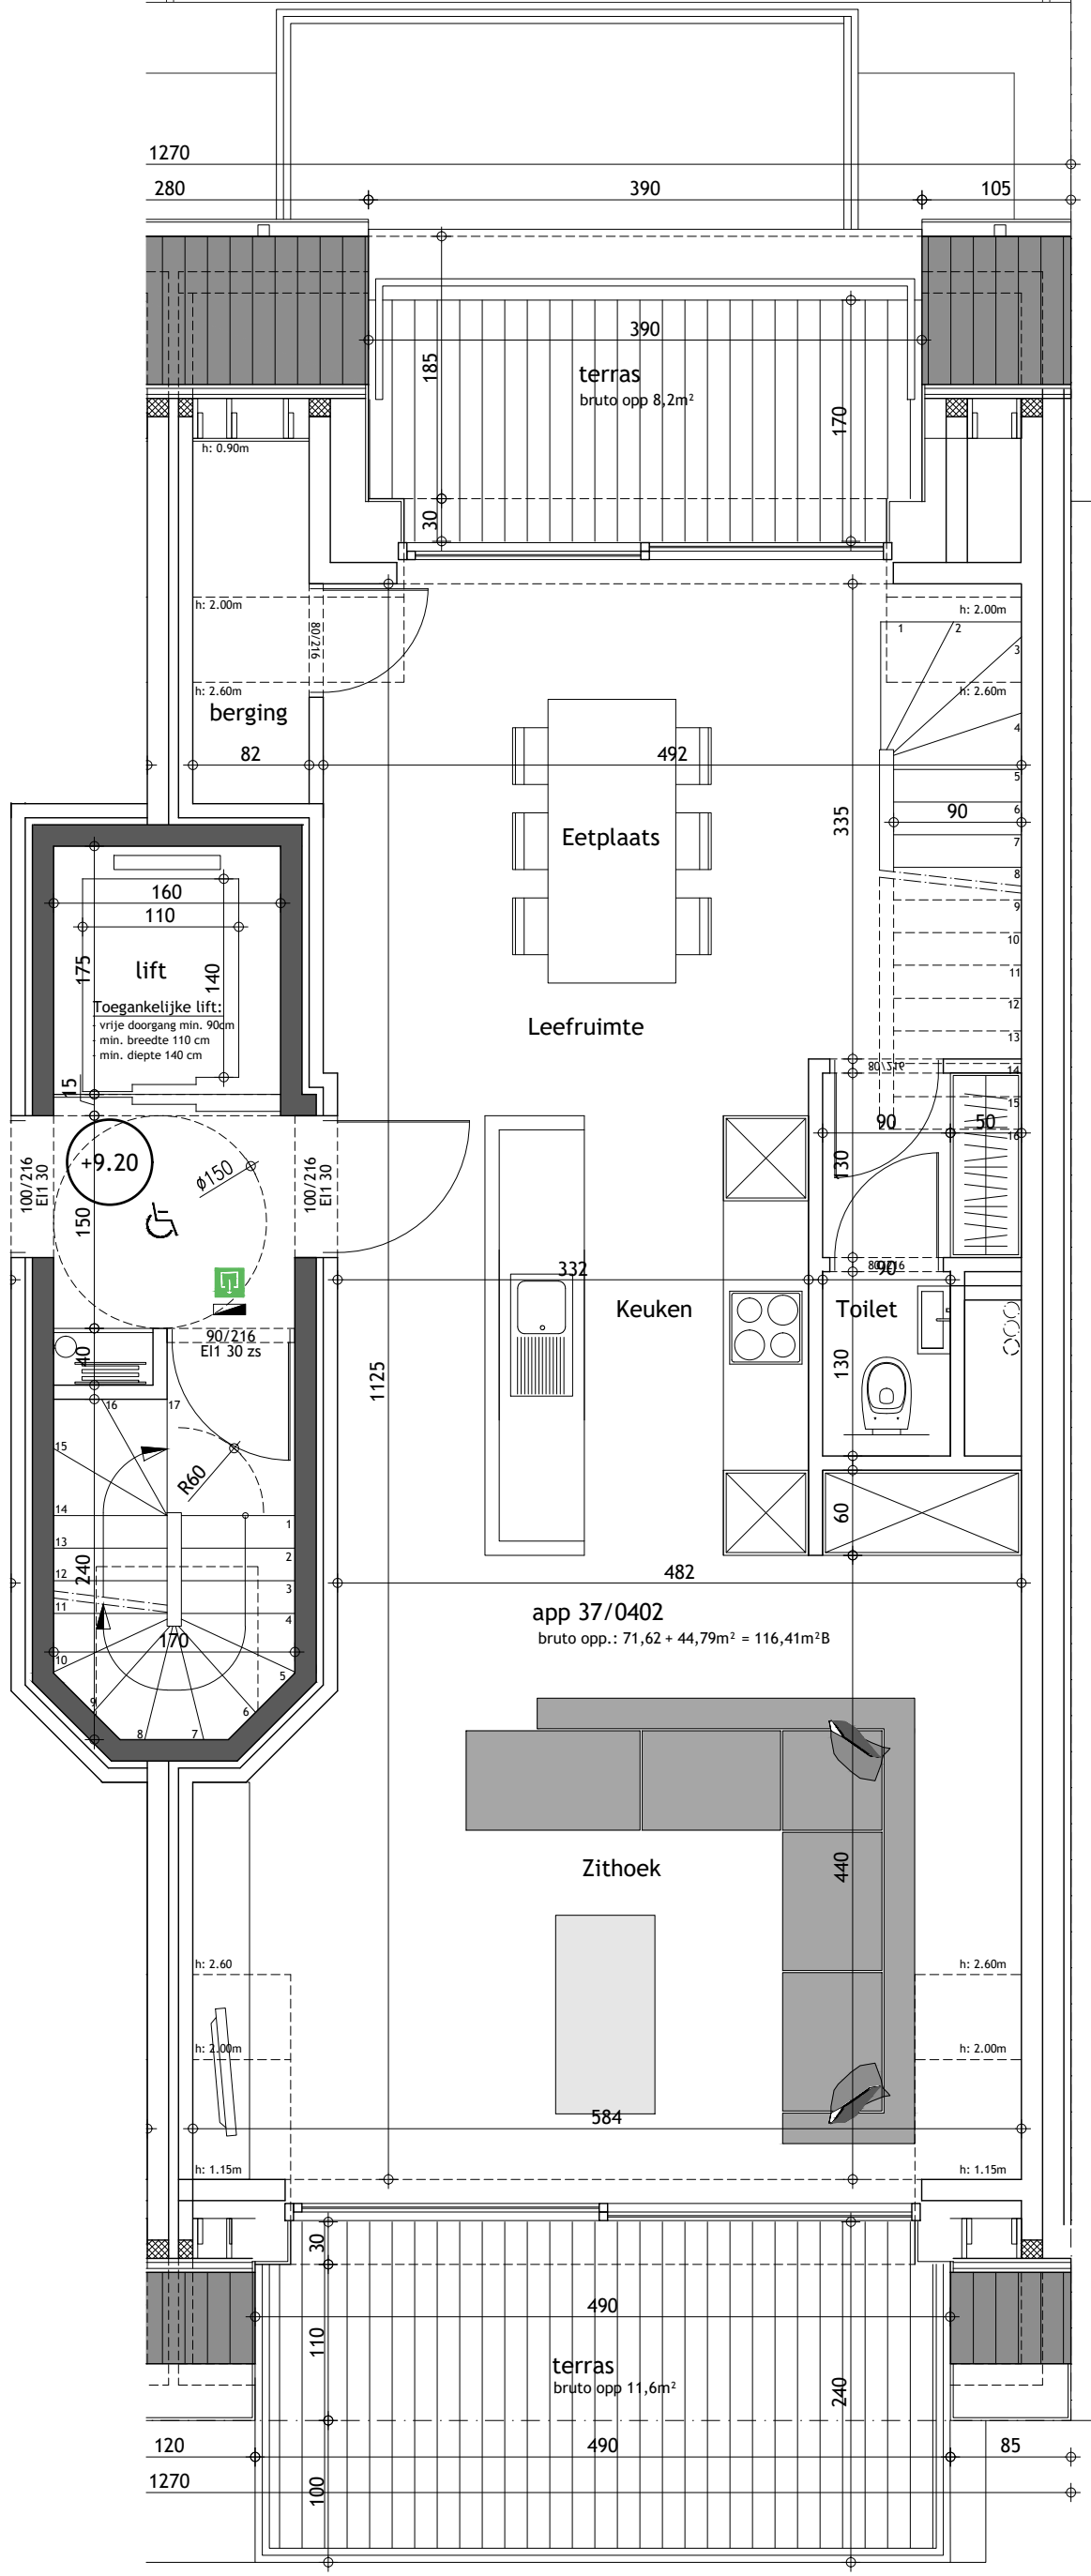


# Bouwen van een meergezinswoning

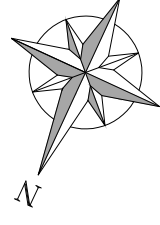

bouwheer

**DSC Projects**

eigenaar

**App. 37/0402**

wijzigingen

handtekening voor akkoord

Plannen onder voorbehoud van stabiliteit en technieken.  
Meubels louter ter informatie.  
Dit plan blijft steeds eigendom van bvba architectenbureau Piet Bailyu.  
Geen reproductie zonder toelating.

Schaal 1/50

Versie  
Datum

Medewerker

UV  
05/07/2024  
JC